


A2

4.5-Zimmer-Maisonettewohnung – Übersicht

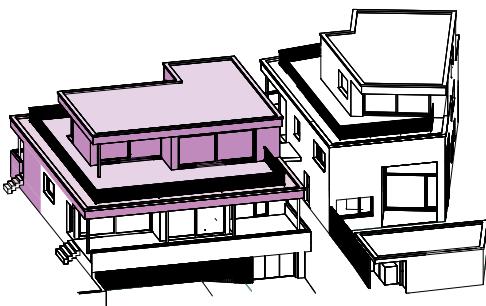



A2


4.5-Zimmer-Maisonettewohnung – OG



17


0 1 2 5m
Massstab 1:100

oberhubel.ch

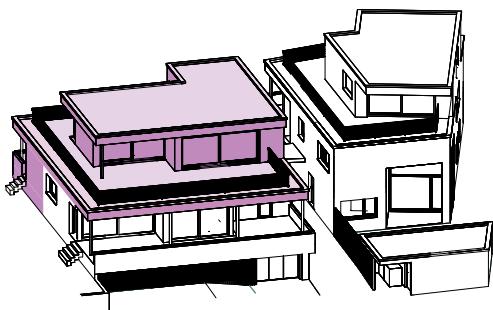

A2

4.5-Zimmer-Maisonettewohnung – Attika

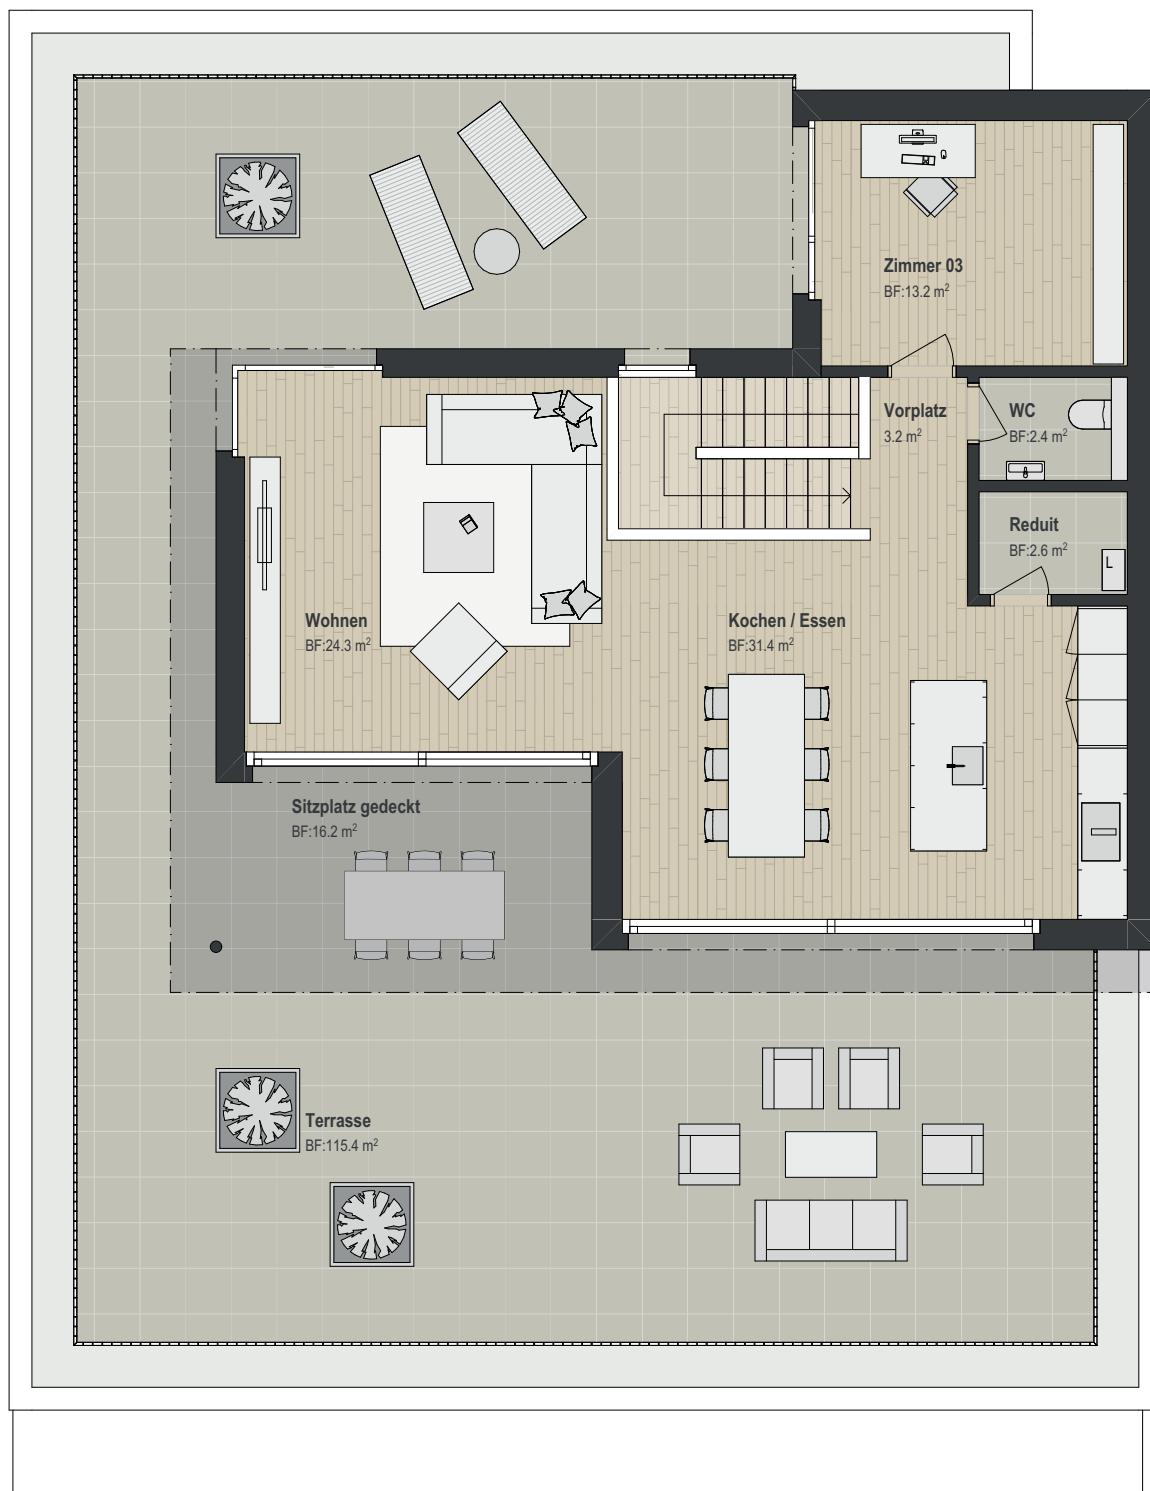


N

■

18

0 1 2 5m

Masstab 1:100
oberhubel.ch

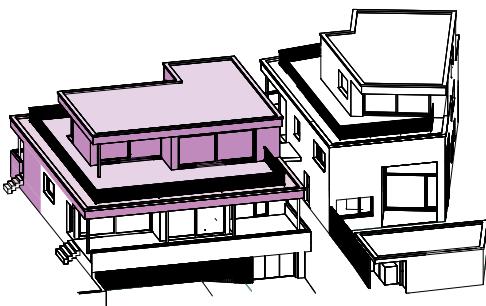

A2

4.5-Zimmer-Maisonettewohnung



PROJEKT:	4.5-Zimmer-Maisonettewohnung
ORT:	Kölliken
ZEITRAUM:	2021
AUFTAG:	Projekt, Ausführung und Bauleitung
BESONDERES:	4.5-Zimmer-Maisonette-Attikawohnung mit gigantischer Fernsicht
BESCHRIEB:	<p>Die 4.5-Zimmer-Maisonette-Attikawohnung bietet alles, was das Herz begehrte.</p> <p>Die Schlafräume befinden sich im Erdgeschoss. Wohnen, Essen und Kochen befinden sich im Attikageschoss und werden von einer imposanten Terrasse umrandet. Privatsphäre, optimale Besonnung und grosse Fensterfronten mit Bezug zur Naherholung werden in dieser Wohnung GROSS geschrieben.</p>

Zimmer:	4.5
Etagen:	OG + Attika
Nettowohnfläche:	139 m ²
Terrassenfläche:	134 m ²
Davon überdeckt:	35 m ²
Gartenfläche:	138 m ²
Keller:	10.5 m ²

KAUFPREIS:	CHF 1'190'000.-
PARKPLATZ:	à CHF 35'000.-

